

Signaturforklaring:

Nedenstående elementer er ikke nødvendigvis indeholdt på tegningen.




Slangevinder



Personbelastning for flugtvej



Flugtvejsarmatur

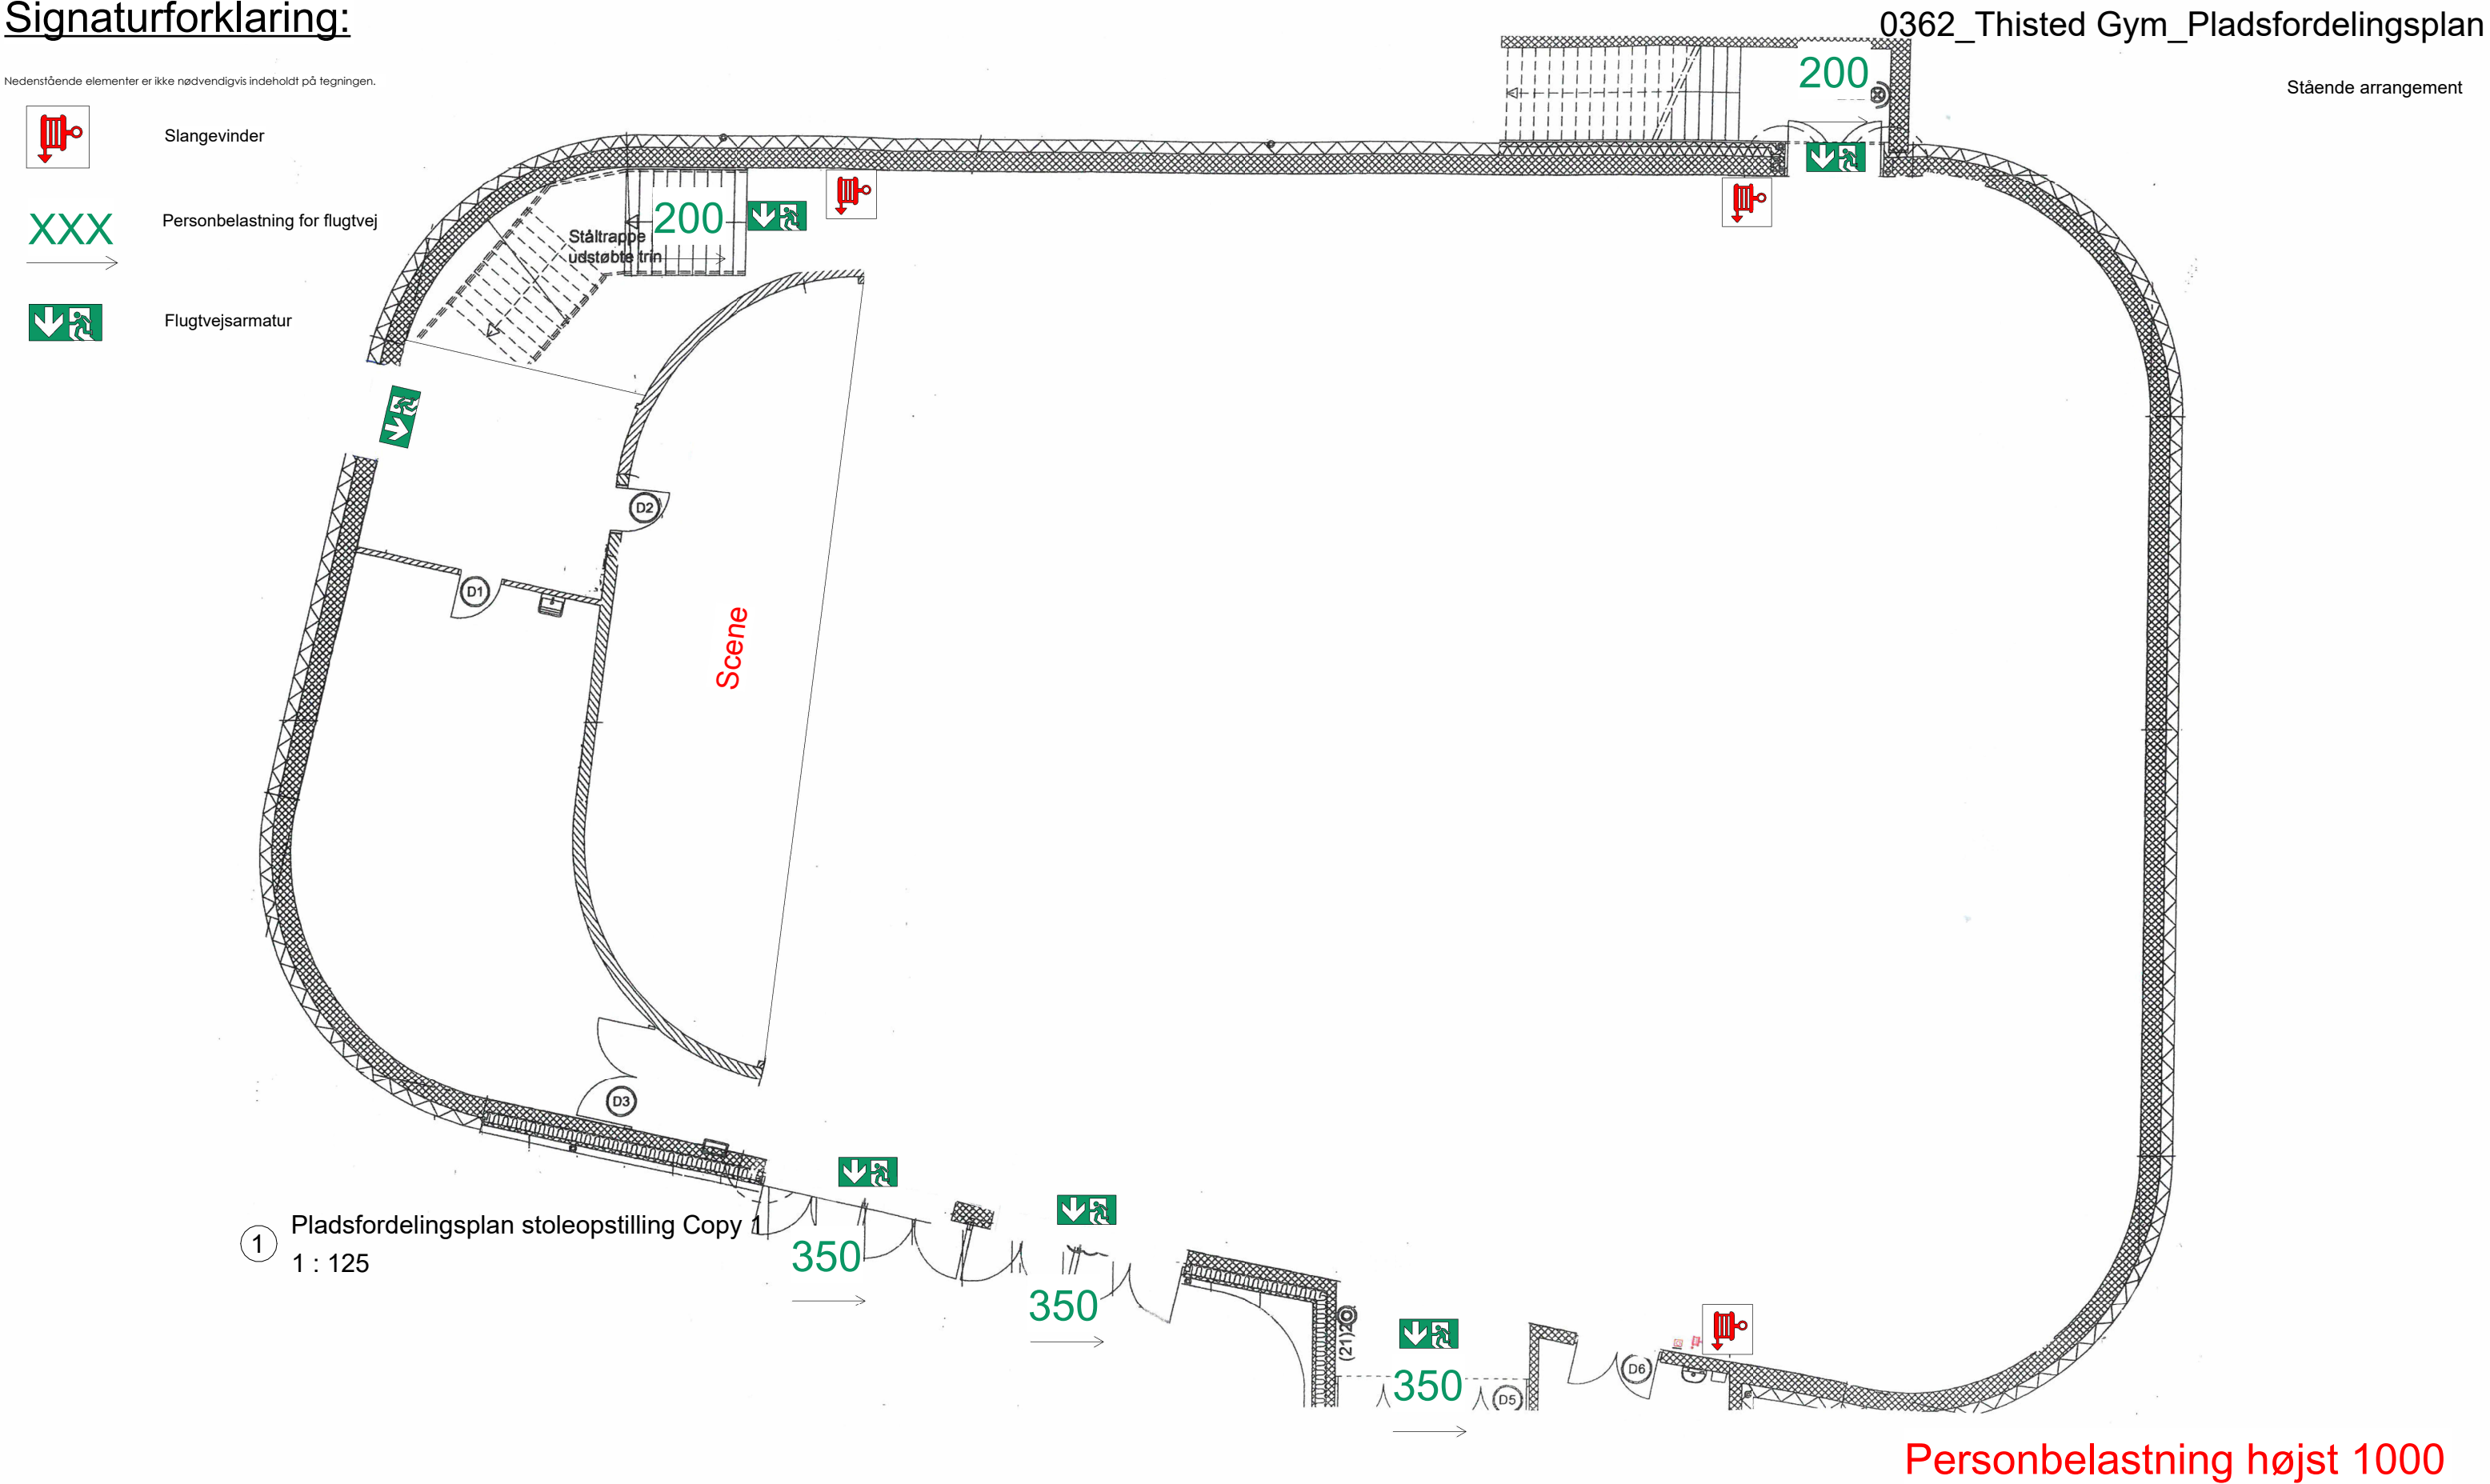

1 Pladsfordelingsplan stoleopstilling Copy 1
1 : 125

Personbelastning højst 1000